



ΕΦΗΜΕΡΙΣ ΤΗΣ ΚΥΒΕΡΝΗΣΕΩΣ

ΤΗΣ ΕΛΛΗΝΙΚΗΣ ΔΗΜΟΚΡΑΤΙΑΣ

ΤΕΥΧΟΣ ΤΕΤΑΡΤΟ **Αρ. Φύλλου 285**

8 Απριλίου 1997

ΠΕΡΙΕΧΟΜΕΝΑ

ΑΠΑΛΛΟΤΡΙΩΣΕΙΣ

ΑΠΟΦΑΣΕΙΣ

Αριθ. 157 π.ε. (1)

Καθορισμός των ορίων του αιγιαλού και δημιουργία ζώνης παραλίας στη θέση Μαυριανού Ραχών Ικαρίας Ν. Σάμου.

Ο ΑΝΑΠΛΗΡΩΤΗΣ ΠΕΡ/ΚΟΥ ΔΙΕΥΘΥΝΤΗ Ν. ΣΑΜΟΥ

Έχοντας υπόψη:

1. Τις διατάξεις των άρθρων 1 μέχρι και 7 του Α.Ν. 2344/1940 «περί αιγιαλού και παραλίας», όπως τροποποιήθηκαν και συμπληρώθηκαν με τις διατάξεις του άρθρου 13 του Ν. 1078/1980 και του άρθρου 23 του Ν. 1337/1983.

2. Τις διατάξεις της παρ. 9 του άρθρου 1 του κεφαλαίου Β' της 0.208/181/26.4.1982 (ΦΕΚ 214/1982 Β') κοινής αποφάσεως των Υπουργών Προεδρίας της Κυβερνήσεως και Οικονομικών «Για την αναμόρφωση Συλλογικών Οργάνων Γνωμοδοτικής και Αποφασιστικής αρμοδιότητας του Υπουργείου Οικονομικών» και του άρθρου 100 του Π.Δ. 284/1988.

3. Την από 23.10.96 έκθεση της «Επιτροπής καθορισμού των ορίων του αιγιαλού και παραλίας και θέσεων Αμμοληψίας», που καθόρισε τα όρια αιγιαλού και της παραλίας στην περιοχή Μαυριανού Ραχών Ν. Ικαρίας και το από Οκτώβριο 1995 με κλίμακα 1:500 τοπογραφικό διάγραμμα του Εμμανουήλ Βαρσάμη τοπογράφου μηχανικού που θεωρήθηκε την 23.10.1996 από την τεχνική Υπηρεσία Δήμων και Κοινοτήτων (ΤΥΔΚ) Σάμου και συνοδεύει την έκθεση της προαναφερόμενης επιτροπής.

4. Τη σύμφωνη γνώμη του Γενικού Επιτελείου Ναυτικού, που διατυπώθηκε στο Φ. 544.5/78/97/σχ. 191/13.2.1997 έγγραφό του.

5. Τις διατάξεις του άρθρου 1 της παρ. 1 του Ν. 3200/1955 «περί διοικητικής αποκεντρώσεως» σε συνδυασμό με τις διατάξεις του από 28.6.1955 Β.Δ/τος «περί εξαιρέσως από της κατά το άρθρο 1 παρ. 1 του Ν. 3200/1955 αρμοδιότητος των Νομαρχών, αντικειμένων τινών αρμοδιότητος του Υπουργού των Οικονομικών» του Β.Δ/τος 704/1970 και του άρθρου 1 παρ. 5 του Π.Δ. 71/25.2.1984, σχετικά με τη μεταβίβαση αρμοδιοτήτων του Υπουργού Οικονομικών στους Νομάρχες και στις περιφερειακές Αρχές διανομαρχιακού επιπέδου.

6. Τις διατάξεις α) του Ν. 2218/1994 «Ίδρυση Νομαρχιακής Αυτοδιοίκησης τροποποίηση διατάξεων για την πρωτοβάθμια διοίκηση και την περιφέρεια και άλλες διατάξεις», β) του Ν. 2240/1994 «Συμπλήρωση διατάξεων για τη Νομαρχιακή Αυτοδιοίκηση και άλλες διατάξεις», γ) του Ν. 2307/1995 «Προσαρμογή αρμοδιότητας Υπουργείου Εσωτερικών στις διατάξεις για τη Νομαρχιακή Αυτοδιοίκηση και άλλες διατάξεις» και δ) του Ν. 2344/1995 «Οργάνωση πολιτικής προστασίας και άλλες διατάξεις» σχετικά με την άσκηση των αρμοδιοτήτων των Νομαρχών από τον Περιφερειακό Διευθυντή.

7. Τις διατάξεις του άρθρου 14 του Νόμου 2399/1996 «για την κατάργηση των Περιφερειακών Διευθυντών και άλλες διατάξεις».

8. Την απόφαση 470/17.5.1996 του Γενικού Γραμματέα Περιφέρειας Βορείου Αιγαίου, με την οποία ορίζονται αναπληρωτές των Περιφερειακών Διοικήσεων, αποφασίζουμε:

Επικυρώνουμε την από 23.10.1997 έκθεση της Επιτροπής καθορισμού των ορίων του αιγιαλού και παραλίας και θέσεων αμμοληψίας, καθώς και το από Οκτώβριο 1995 τοπογραφικό διάγραμμα που τη συνοδεύει, το οποίο συντάχθηκε από τον Εμμανουήλ Βαρσάμη τοπογράφο μηχανικό με κλίμακα 1:500 και θεωρήθηκε την 23.10.1996 από την Τεχνική Υπηρεσία Δήμων και Κοινοτήτων (ΤΥΔΚ) Σάμου, επί του οποίου η παραπάνω επιτροπή, με κόκκινη γραμμή καθόρισε τα όρια του αιγιαλού στη θέση Μαυριανού Ραχών Ικαρίας και με κίτρινη γραμμή τα όρια παραλίας στην ίδια θέση.

Η παρούσα απόφαση μαζί με την έκθεση και το διάγραμμα που προαναφέραμε, να δημοσιευθούν στην Εφημερίδα της Κυβερνήσεως.

Σάμος, 19 Μαρτίου 1997

Ο Αναπληρωτής Περ/κού Δ/ντή
ΕΜΜΑΝΟΥΗΛ ΧΑΤΖΗΜΙΧΑΛΗΣ

ΕΚΘΕΣΗ

Επιτροπής Καθορισμού Ορίων Αιγιαλού και Παραλίας και Θέσεων Αμμοληψίας

Για τον πρώτο καθορισμό των ορίων του αιγιαλού και Παραλίας στη θέση Μαυριανού Ραχών Ικαρίας, μπροστά από την ιδιοκτησία Νικολάου Παναγιώτη.

Σάμος την 23.10.1996 οι υπογεγραμμένοι:

1. Βικτωρία Καρώνη Προϊσταμένη της Κτηματικής Υπηρεσίας Σάμου, ως Πρόεδρος.

2. Ιωάννης Συρίγος Προϊστάμενος της ΤΥΔΚ Σάμου

3. Βασίλειος Μανωλάκος, Λιμενάρχης Σάμου, ο οποίος αντικαθιστά τον μετατεθέντα Λιμενάρχη Σάμου, Γεώργιο Μανωλάτο (άρθρο 19 Ν. 1599/1986) ως μέλος αποτελούντες την Επιτροπή Καθορισμού Ορίων Αιγιαλού και Παραλίας και θέσεων Αμμοληψίας του άρθρου 100 του Π.Δ. 284/1988, όπως συγκροτήθηκε με την 77/7.2.1996 Απόφαση Περιφερειακού Διευθυντή Σάμου, αφού συνήλθαμε ύστερα από πρόσκληση του Προέδρου της, μεταβήκαμε στην παραπάνω περιοχή για επιτόπια εξέταση και έχοντας υπόψη:

1. Την από 6.3.1996 αίτηση του Νικολάου Παναγιώτη κατοίκου Αθηνών με την οποία ζητείται ο καθορισμός των ορίων του αιγιαλού και παραλίας στην παραπάνω περιοχή.

2. Το συνταχθέν τοπογραφικό και υψομετρικό διάγραμμα σε μία (1) πινακίδα υπό κλίμακα 1:500 με ημερομηνία Οκτώβριος 1995 από τον Εμμανουήλ Βαρσάμη τοπ/φο μηχανικό και ελεγμένο κατά το δυνατόν για την ορθή αποτύπωσή του από το μηχανικό του Δημοσίου Ιωάννη Συρίγο και θεωρημένο από την ΤΥΔΚ Σάμου την 23.10.1996 σύμφωνα με το άρθρο 20 του Ν. 719/1977.

3. Τις διατάξεις του Αν. Νόμου 2344/1940 «περί αιγιαλού και παραλίας», όπως τροποποιήθηκαν και ισχύουν και την με την εφαρμογή αυτών υπάρχουσα Δικαστηριακή και Διοικητική Νομολογία.

4. Τη σχηματισθείσα αντίληψη, από την επιτόπιο εξέταση, του πλάτους της βρεχόμενης ζώνης της ξηράς και των λοιπών συνθηκών που τελεί αυτή, όπως μορφολογία της περιοχής, κατάσταση ακτής, κατάσταση θαλάσσιου χώρου, παλίρροια και θαλάσσια ρεύματα και τις επικρατούσες καιρικές συνθήκες, πνέοντες άνεμοι κ.λπ.

5. Όλα τα λοιπά στοιχεία που περιήλθαν στην κατοχή μας, όπως παλαιά διαγράμματα και φωτογραφίες, αεροφωτογραφίες της ΓΥΣ, τίτλοι ιδιοκτησίας των ομόρων ιδιοκτησιών, μαρτυρικές καταθέσεις ηλικιωμένων προσώπων και από τη συσχέτιση αυτών προκύψαντα συμπεράσματα.

6. Την ανάγκη να τεθεί ζώνη παραλίας τουλάχιστον 10 μέτρων, επειδή δεν εξυπηρετούνται οι σκοποί του άρθρου 7 του Α.Ν. 2344/1940, καθορίζει:

Επάνω στο υποβληθέν τοπογραφικό και υψομετρικό διάγραμμα:

Α. Την οριογραμμή του αιγιαλού με συνεχή κόκκινη πολυγωνική γραμμή, της οποίας οι κορυφές Α1 έως Α17, εξασφαλίζονται σε συντεταγμένες του Κρατικού Δικτύου Συντεταγμένων.

Β. Την οριογραμμή της παραλίας με συνεχή κίτρινη πολυγωνική γραμμή, της οποίας οι κορυφές Π1 έως Π17 εξασφαλίζονται επίσης με συντεταγμένες του Κρατικού Δικτύου Συντεταγμένων.

Γ. Αποφαίνεται ότι δεν υφίσταται παλαιός αιγιαλός.

Δ. Αποφαίνεται ότι στη ζώνη αιγιαλού και παραλίας δεν υπάρχουν κτίσματα.

ΠΙΝΑΚΑΣ ΣΥΝ/ΝΩΝ ΚΟΡΥΦΩΝ ΟΡΙΟΓΡΑΜΜΩΝ ΑΙΓΙΑΛΟΥ-ΠΑΡΑΛΙΑΣ

ΑΙΓΙΑΛΟΣ

α/α	X	Y
1	4194.50	-18946.40
2	4159.75	-18953.58
3	4144.42	-18992.05
4	4128.68	-18997.48
5	4130.43	-19018.95
6	4102.20	-19066.59
7	4067.84	-19113.44
8	4047.03	-19150.39
9	4012.48	-19175.02
10	4002.62	-19172.36
11	3988.56	-19178.72
12	3991.85	-19203.79
13	3936.17	-19234.84
14	3916.35	-19264.62
15	3899.55	-19272.04
16	3877.78	-19281.07
17	3874.00	-19300.98

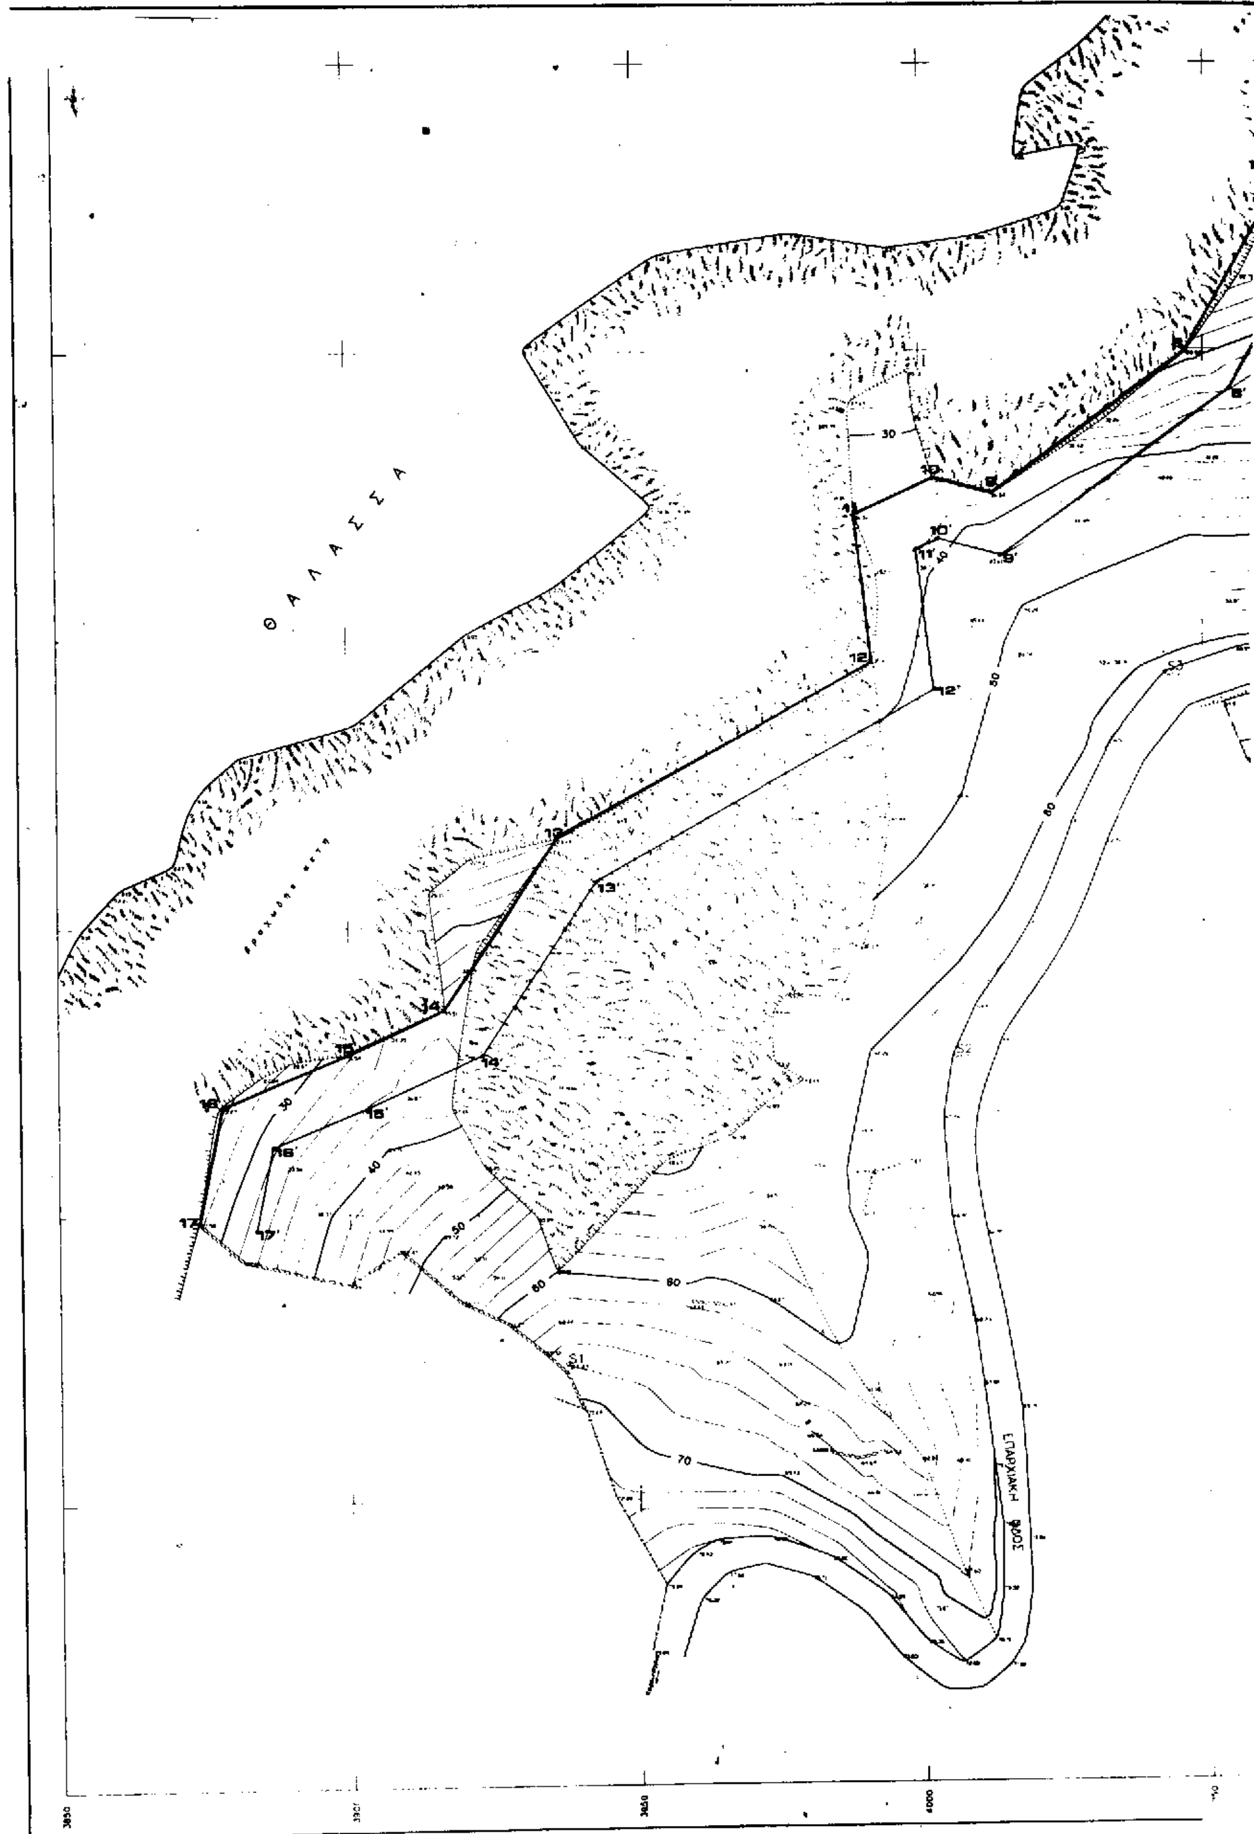
ΠΑΡΑΛΙΑ

α/α	X	Y
1'	4196.52	-18956.20
2'	4167.04	-18962.29
3'	4152.01	-19000.01
4'	4139.28	-19004.40
5'	4140.66	-19021.31
6'	4110.55	-19072.11
7'	4076.26	-19118.87
8'	4054.65	-19157.24
9'	4014.43	-19185.90
10'	4003.48	-19182.95
11'	3999.44	-19184.77
12'	4002.64	-19209.22
13'	3943.15	-19242.40
14'	3923.06	-19272.58
15'	3903.49	-19281.24
16'	3886.60	-19288.24
17'	3883.82	-19302.85

Η Επιτροπή

Η Πρόεδρος
Β. ΚΑΡΩΝΗ

Τα Μέλη
Ι.ΣΥΡΙΓΟΣ - Β. ΜΑΝΩΛΑΚΟΣ


Θ Α Λ Α Σ Σ Α
ΕΠΑΡΧΙΑΚΗ ΟΔΟΣ
S1
S3
30
40
50
60
70
80
9
9'
10
10'
11
11'
12
12'
13
13'
14
14'
15
15'
16
16'
17
17'
3850
3900
3950
4000

ΠΙΝΑΚΑΣ ΣΥΝ/ΝΩΝ ΚΟΡΥΦΩΝ ΟΡΙΟΓΡΑΜΜΩΝ ΑΙΓΙΑΛΟΥ - ΠΑΡΑΛΙΑΣ

ΑΙΓΙΑΛΟΣ			ΠΑΡΑΛΙΑ		
α/α	X	Y	α/α	X	Y
1	4194.50	-18946.40	1'	4196.52	-18956.20
2	4159.75	-18953.58	2'	4167.04	-18962.29
3	4144.42	-18992.05	3'	4152.01	-19000.01
4	4128.68	-18997.48	4'	4139.26	-19004.40
5	4130.43	-19018.95	5'	4140.66	-19021.31
6	4102.20	-19066.59	6'	4110.55	-19072.11
7	4067.84	-19113.44	7'	4076.26	-19118.87
8	4047.03	-19150.39	8'	4054.65	-19157.24
9	4012.48	-19175.02	9'	4014.43	-19185.90
10	4002.62	-19172.36	10'	4003.48	-19182.95
11	3988.56	-19178.72	11'	3999.44	-19184.77
12	3991.85	-19203.79	12'	4002.64	-19209.22
13	3936.17	-19234.84	13'	3943.15	-19242.40
14	3916.35	-19264.62	14'	3923.06	-19272.58
15	3899.55	-19272.04	15'	3903.49	-19281.24
16	3877.78	-19281.07	16	3885.60	-19288.24
17	3874.00	-19300.96	17	3883.82	-19302.85

ΣΥΝΤΕΤΑΓΜΕΝΕΣ ΣΤΑΣΕΩΝ - ΤΡΙΓΩΝΟΜΕΤΡΙΚΩΝ

α/α	ΣΗΜΕΙΟ	X(m)	Y(m)	Z(m)
1	T6	3072.09	-21009.92	165.90
2	T8	4583.23	-19068.99	219.83
3	S1	3937.57	-19326.33	67.93
4	S2	4005.49	-19272.85	65.17
5	S3	4043.33	-19206.55	61.61
6	S4	4120.03	-19154.99	56.29
7	S5	4192.22	[illegible]	50.87
8	S6	4232.35	[illegible]	48.68
9	S7	4035.90	[illegible]	99.50

ΥΠΟΜΝΗΜΑ ΕΠΙΤΡΟΠΗΣ

1. Το παρον τοπογραφικο διαγραμμα συνοδευει την απο 23/10/1996 εκθεση της επιτροπης καθορισμου των οριων του αιγιαλου (αρθρο 120 του Π.Δ. 284/95)
2. κοκκινη 1,2,3,...17 οριογραμμη αιγιαλου
   κιτρινη 1',2',3',...17' οριογραμμη παραλιας
3. Οι κορυφες των οριογραμμων οριζονται με ορθογωνιες συν/νες ... κρατικο δικτυο
4. ... δεν υφισταται παλαιος αιγιαλος και οτι στην ... αιγιαλου και παραλιας δεν υπαρχουν κτισματα.

ο προεδρος

τα μελη

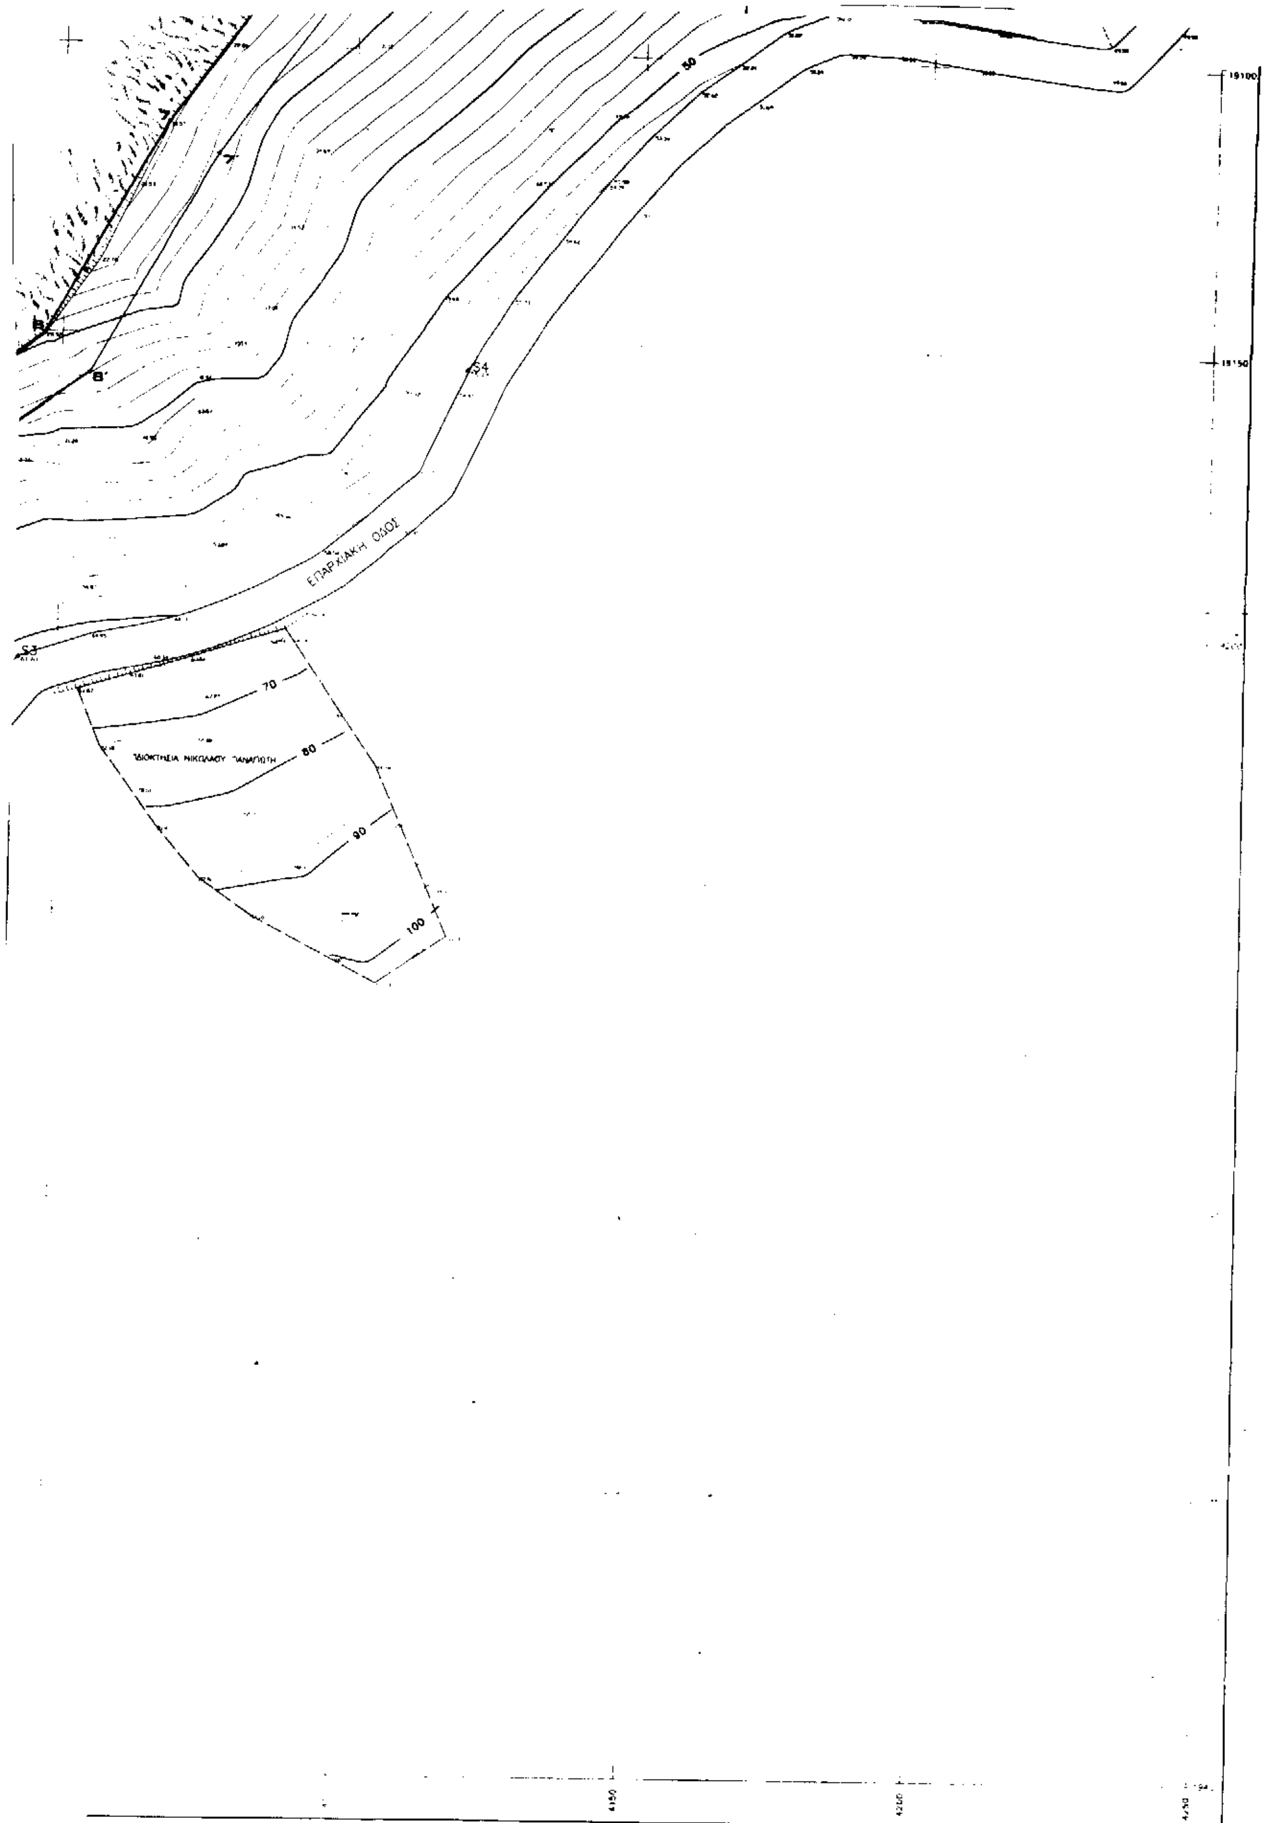
α.

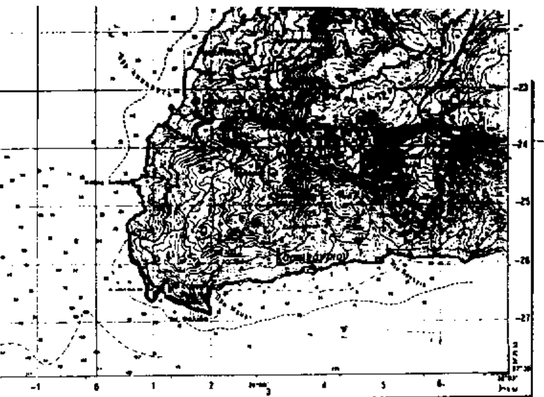
β.

Ν. ΙΚΑΡΙΑ

ΜΑΚΡΙΣ

ΘΑΛΑΣΣΑ


50
S4
ΕΠΑΡΧΙΑΚΗ ΟΔΟΣ
S3
70
ΙΔΙΟΚΤΗΣΙΑ ΝΙΚΟΛΑΟΥ ΠΑΝΑΓΙΩΤΗ
80
90
100
19100
19150
4150
4200



ΤΟΠΟΓΡΑΦΙΚΟ ΔΙΑΓΡΑΜΜΑ

ΚΑΘΟΡΙΣΜΟΥ ΟΡΙΩΝ ΑΙΓΙΑΛΟΥ-ΠΑΡΑΛΙΑΣ

ΠΕΡΙΟΧΗ ΜΑΥΡΙΑΝΟΥ ΕΝΔΙΑΦΕΡΟΜΕΝΟΣ ΠΑΝΑΓΙΩΤΗΣ ΝΙΚΟΛ.

ΚΟΙΝΟΤΗΤΑ ΡΑΧΩΝ

ΕΠΑΡΧΙΑ ΙΚΑΡΙΑΣ

ΠΕΡΙΦΕΡΕΙΑΚΗ ΔΙΟΙΚΗΣΗ ΝΟΜΑΡΧΙΑΣ ΣΑΜΟΥ

ΚΤΗΜΑΤΙΚΗ ΥΠΗΡΕΣΙΑ

ΚΛΙΜΑΚΑ 1:500
ισοδιάσταση 2,0 μ.

ΤΡΙΓΩΝΟΜΕΤΡΙΚΗ ΕΞΑΡΤΗΣΗ Κρατικό δίκτυο
ΥΨΟΜΕΤΡΙΚΗ ΑΦΕΤΗΡΙΑ - - ΜΣΘ
Κ.Φ.Χ. φ = 37°45 λ = 2°15

ΜΕΘΟΔΟΣ ΑΠΟΤΥΠΩΣΗΣ ΤΟΠΟΣΤΑΘΜΟΣ (ΗΛΕΚΤΡΟΝΙΚΟΣ)
ΧΡΟΝΟΛΟΓΙΑ ΑΠΟΤΥΠΩΣΗΣ ΟΚΤΩΒΡΙΟΣ 1995

ΥΠΟΜΝΗΜΑ ΣΥΜΒΟΛΩΝ

κτίσμα

ξηρολιθιά

βράχια

πρανές

Ο ΣΥΝΤΑΞΑΣ ΜΗΧΑΝΙΚΟΣ

ΕΜΜΑΝΟΥΗΛ Γ. ΘΑΡΣΑΜΗΣ
ΔΙΠΛ. ΑΓΡ. & ΤΟΠΟΓΡΑΦΟΣ ΜΗΧΑΝΙΚΟΣ
ΕΘΝΙΚΟΥ ΜΕΤΣΟΒΙΟΥ ΠΟΛΥΤΕΧΝΕΙΟΥ
ΜΕΛΟΣ Τ.Ε.Ε. ΑΡΙΘΜΟΣ ΜΗΤΡΩΟΥ 45428

Ελέγχθηκε κατά το δυνατόν για την ακριβή αποτύπωση
ΡΑΧΕΣ 23-10-1996
Ο ΜΗΧΑΝΙΚΟΣ ΤΥΔΚ ΣΑΜΟΥ

ΕΘΕΩΡΗΘΗ
Ο ΠΡΟΪΣΤΑΜΕΝΟΣ ΤΥΔΚ ΣΑΜΟΥ

ΘΑΛΑΣΣΑ

ΕΠΑΡΧΙΑΚΗ ΟΔΟΣ

ΠΟΛΕΟΔΟΜΙΑ

ΑΠΟΦΑΣΕΙΣ

Αριθ. 4617/96 (2)

Αναγνώριση οδού ως κυρίας κοινοτικής στο Ν. Άρτας.

Ο ΝΟΜΑΡΧΗΣ ΑΡΤΑΣ

Έχοντας υπόψη:

1. Την από 13.12.1996 αίτηση Κων. Γεροβασίλη
2. Την παρ. δδ του άρθρου 1 του Π.Δ. της 24/31.5.85 (ΦΕΚ 270 Δ').
3. Την αρ. 4617/96 εισήγηση Δ/νσης Πολεοδομίας προς το ΣΧΟΠ Ν. Άρτας.
4. Την με αριθμό πρακτικού 1 (θέμα 4ο) της 5.2.1997 γνωμοδότηση Συμβουλίου ΧΟΠ Ν. Άρτας, αποφασίζουμε:

Εγκρίνουμε την αναγνώριση τμήματος της οδού που συνδέει τον οικισμό Αγίου Νικολάου Κομποτίου με τον οικισμό Περάνθης και συγκεκριμένα το τμήμα (ΑΒ) από τα όρια του οικισμού Αγίου Νικολάου μέχρι την επαρχιακή οδό προς Αλυκή ως κυρία κοινοτική, όπως φαίνεται στο τοπογραφικό διάγραμμα του Τεχν. Πολ. Μηχ/κού Γιάννη Μαυρίκη, που συνοδεύει την παρούσα.

Από τις διατάξεις της παρούσας δεν προκύπτει δαπάνη εις βάρος της Κοινότητας Κομποτίου.

Η απόφαση αυτή να δημοσιευθεί στην Εφημερίδα της Κυβερνήσεως.

Άρτα, 24 Φεβρουαρίου 1997

Ο Νομάρχης

ΧΡ. ΠΑΠΑΓΕΩΡΓΙΟΥ

ΓΙΑΝΝΗΣ Ε. ΜΑΥΡΙΚΗΣ
ΤΕΧΝΙΚΟΣ ΠΟΛΙΤΙΚΟΣ ΜΗΧΑΝΙΚΟΣ
ΚΟΜΠΟΤΙ ΑΡΤΑΣ
-16.500
-17.000
-17.500
32115A
19.10
32116A
19.16
Αγ Νικόλαος
ΝΟΜΑΡΧΙΑΚΟ ΣΥΜΒΟΥΛΙΟ
Υ.Χ.Ο.Π. Ν. ΑΡΤΑΣ
Ο Γραμματέας του Συμβουλίου